



NOS TERMOS DA LEI, É PROIBIDA QUALQUER REPRODUÇÃO, UTILIZAÇÃO, ALTERAÇÃO OU FORNECIMENTO DE INFORMAÇÕES A TERCEIROS SEM AUTORIZAÇÃO DO PROPRIETÁRIO OU RESPONSÁVEL TÉCNICO.

ESTE PROJETO ARQUITETÔNICO ESTÁ EM PLENA CONFORMIDADE COM A NORMA ABNT NBR 6492:1992 - REPRESENTAÇÃO DE PROJETOS DE ARQUITETURA.

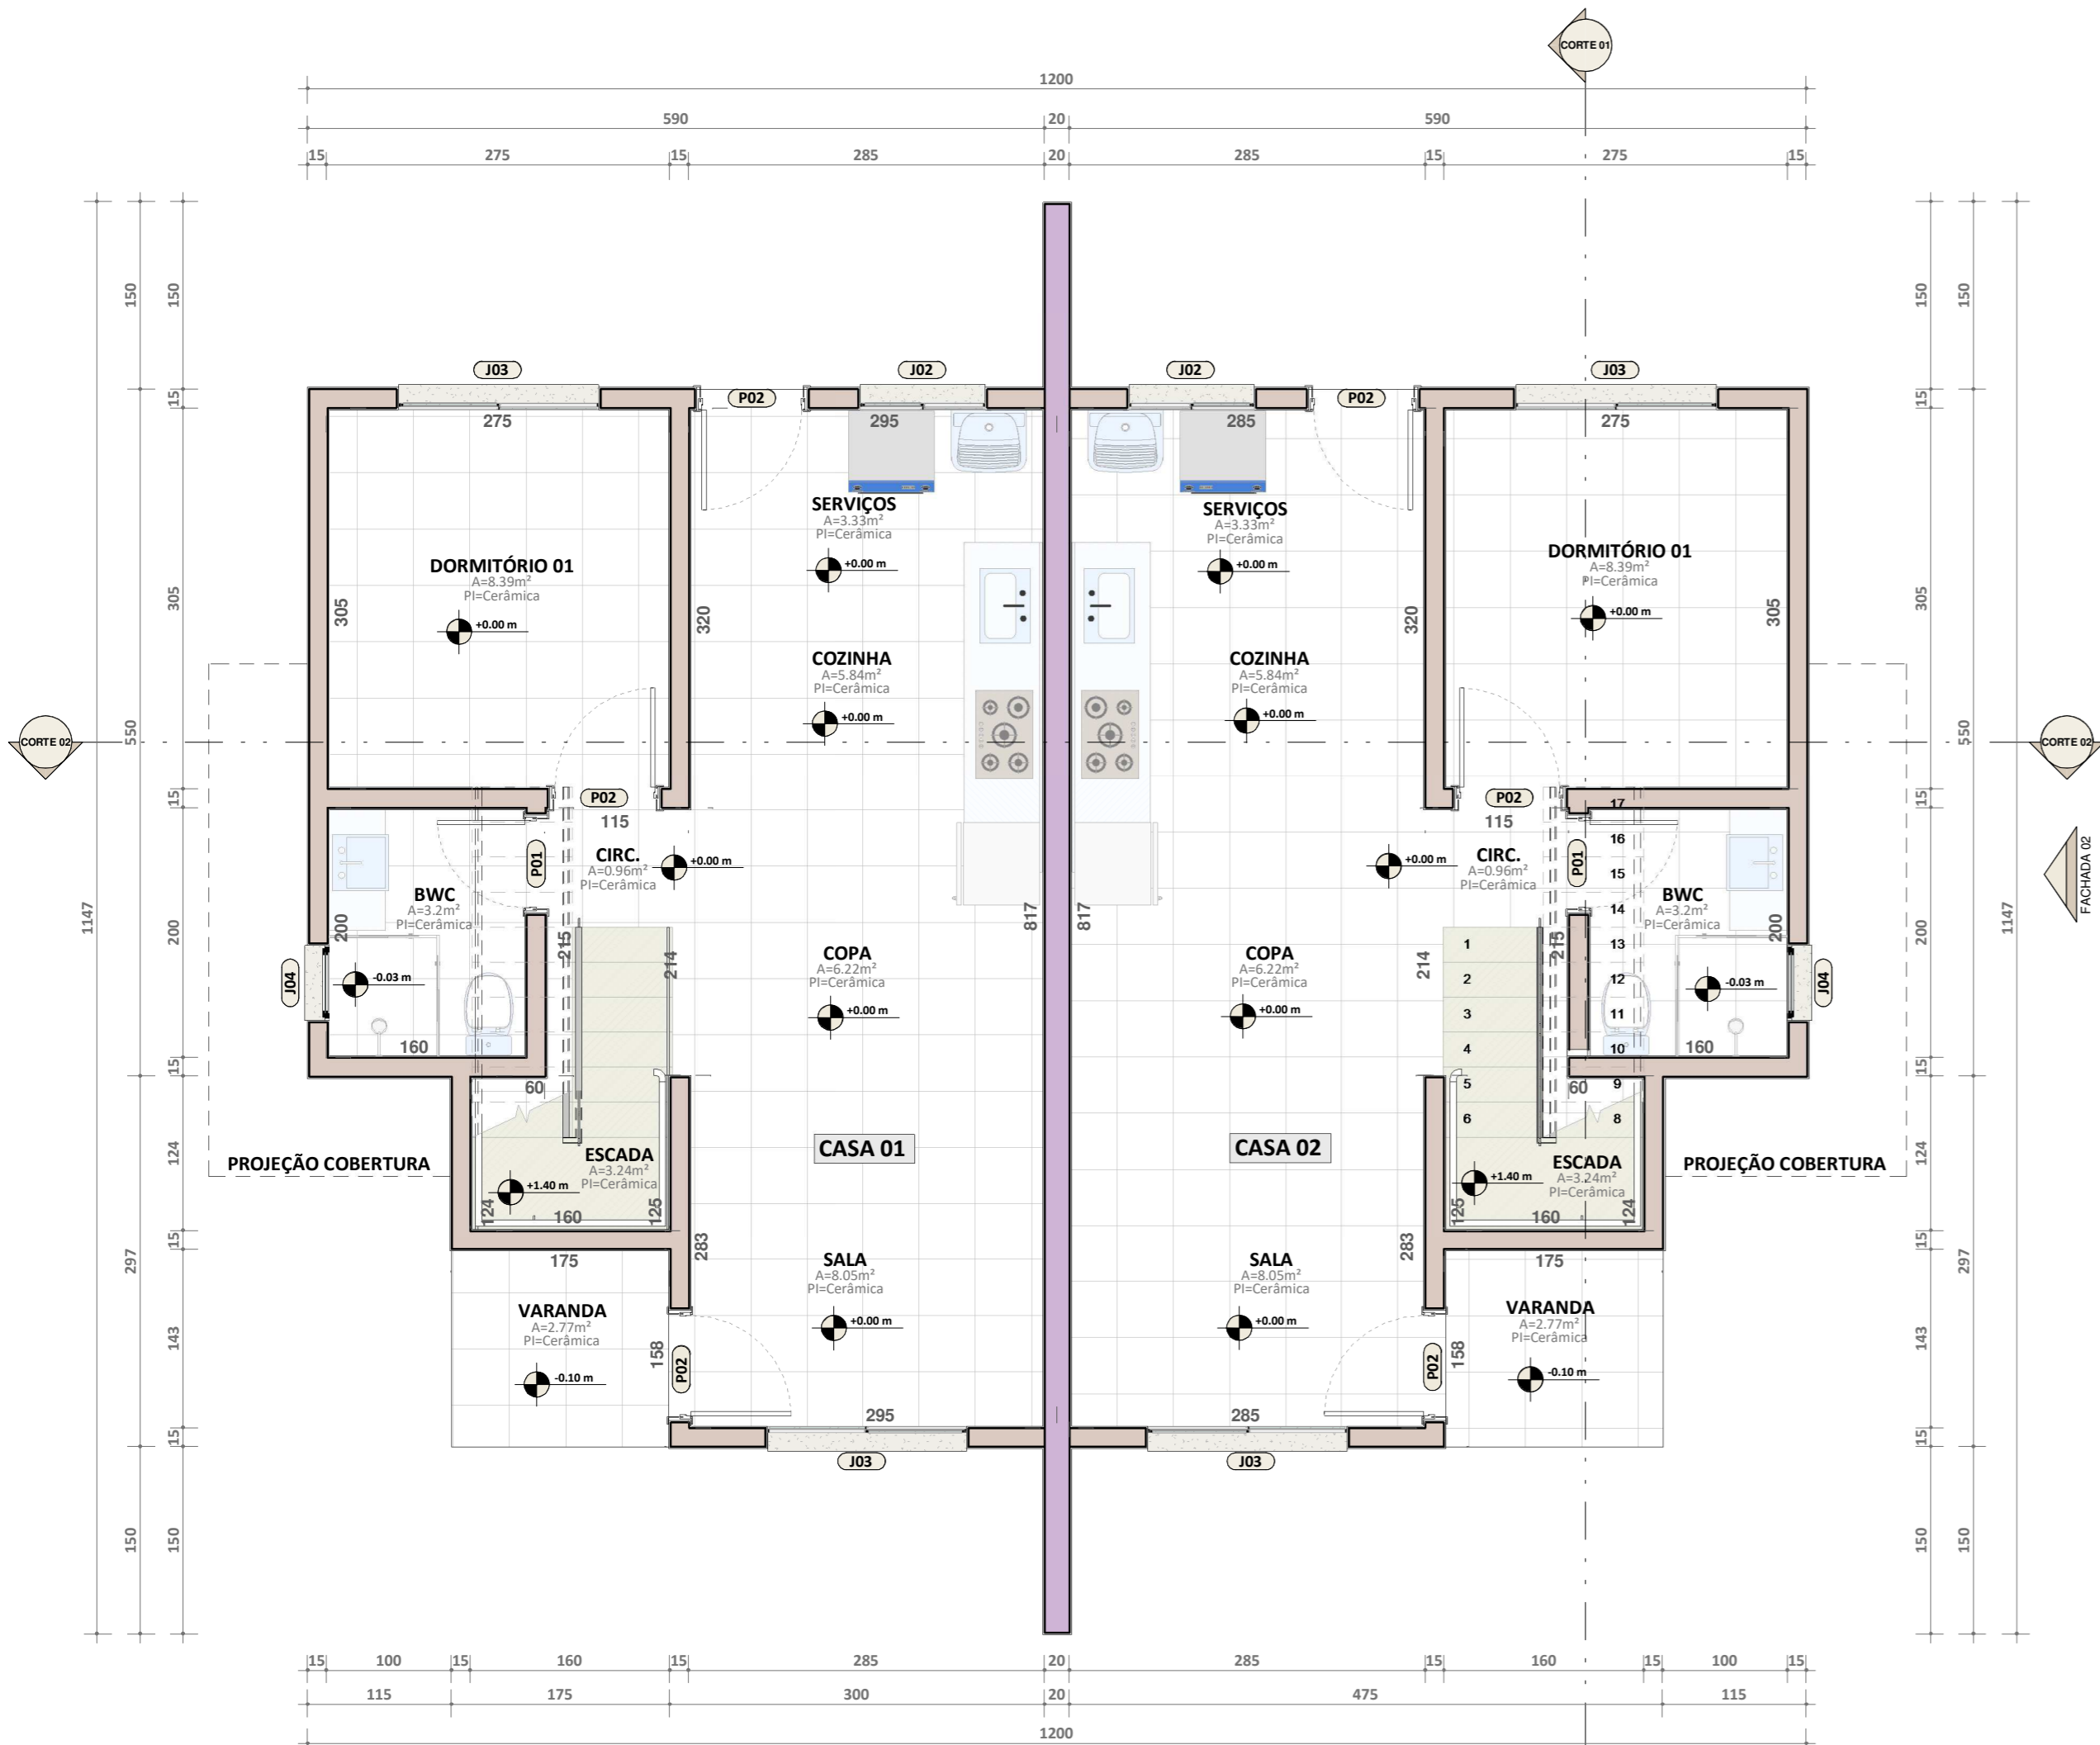

**PLANTA BAIXA TÉRREO**  
 ÁREA PVTO TÉRREO: 97,90m<sup>2</sup>  
 ÁREA PVTO SUPERIOR: 83,90m<sup>2</sup>  
 ÁREA TOTAL: 181,80m<sup>2</sup>  
 ESCALA: 1:50

**PLANTA HUMANIZADA SUPERIOR**  
 ESCALA: 1:50

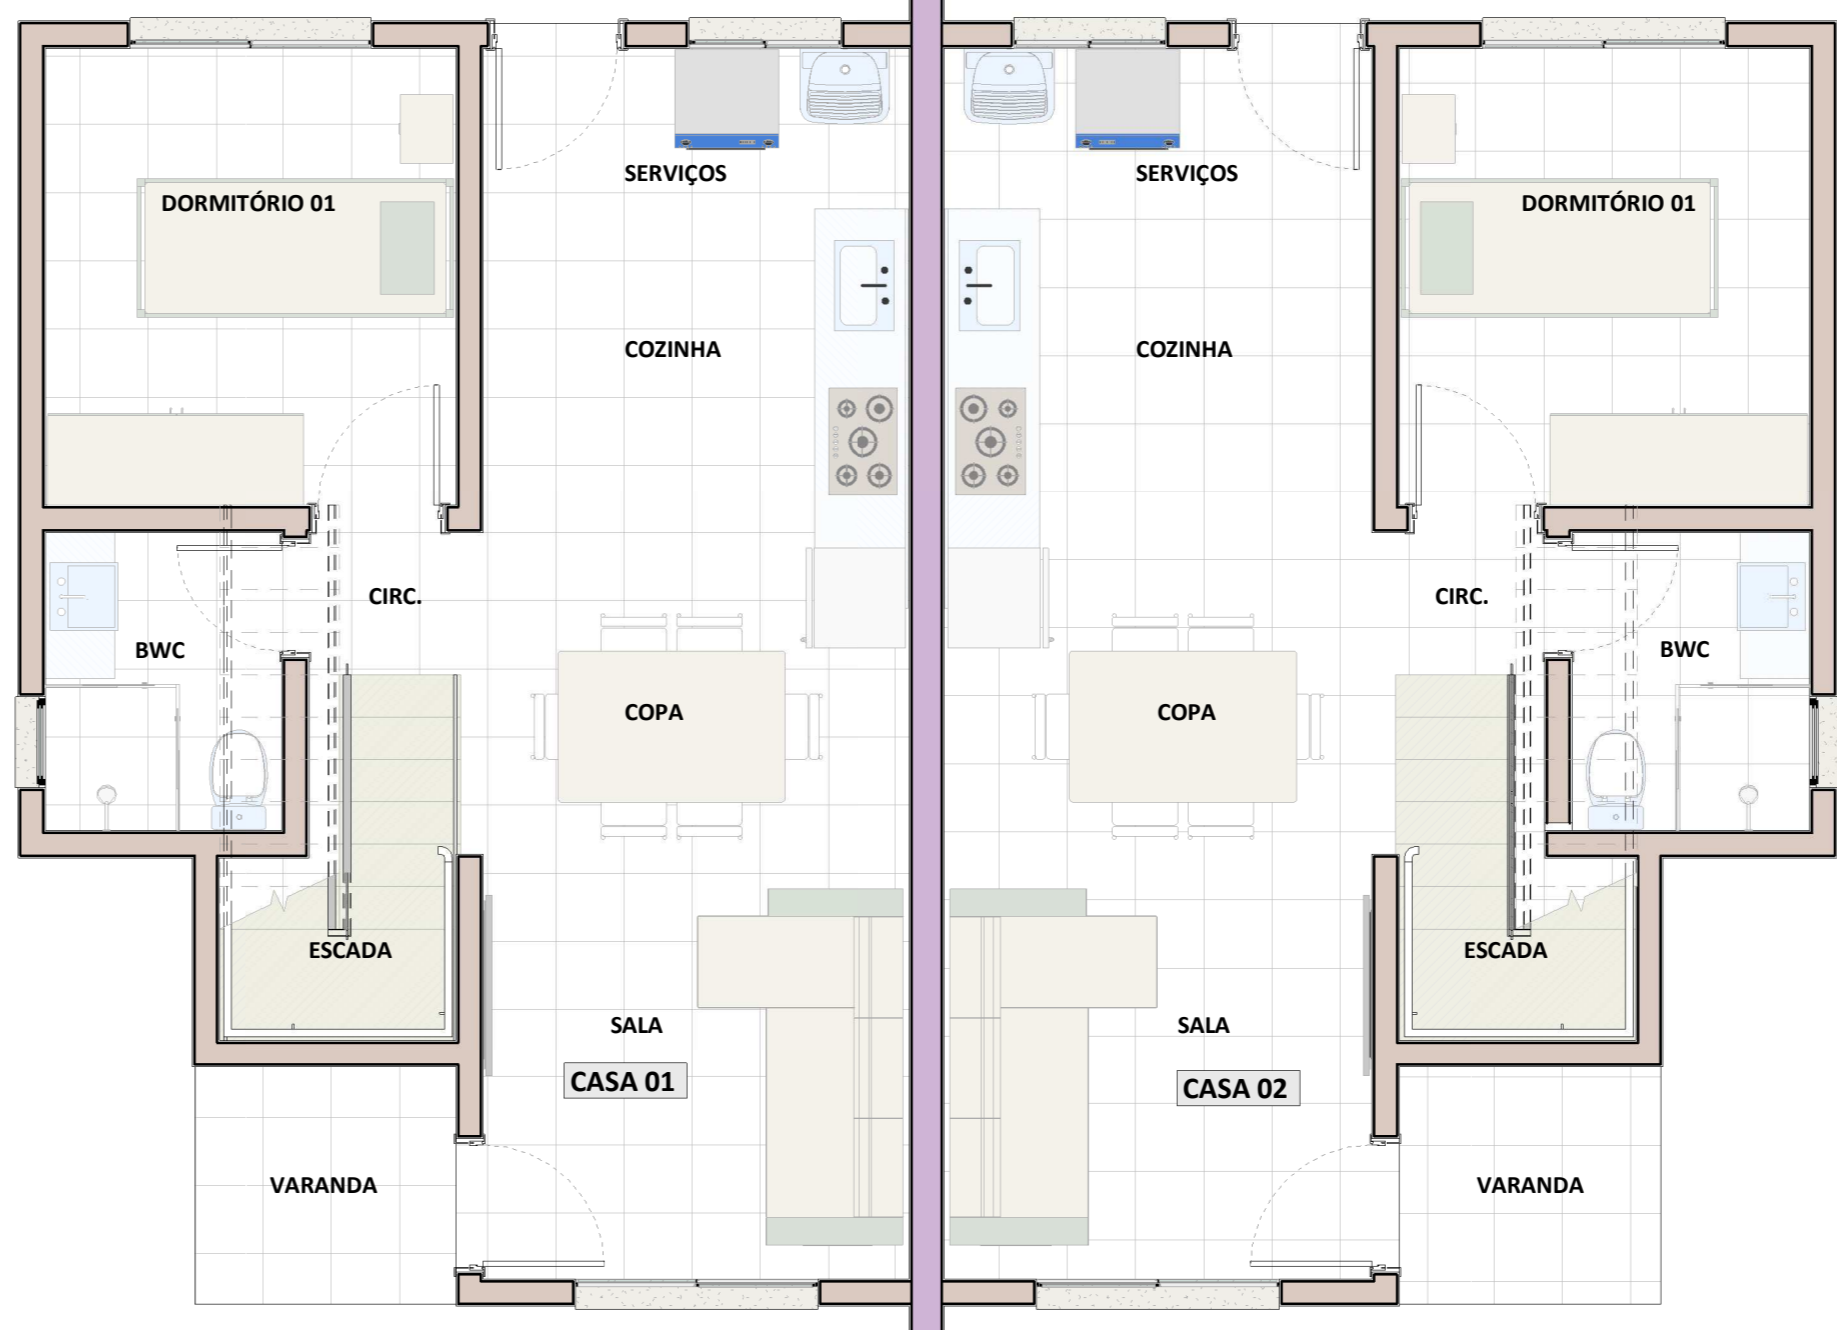

QUADRO DE PORTAS				
CÓD	DESCRIÇÃO	LARGURA	ALTURA	QTD.
P01	Porta de Abrir - Madeira Natural	70	210	6
P02	Porta de Abrir - Madeira Natural	80	210	10
P03	Porta de Abrir de Alumínio em Veneziana	60	100	2
P04	Porta de Correr 2 fls. - Alumínio e Vidro	160	210	2

QUADRO DE JANELAS					
CÓD	DESCRIÇÃO	LARGURA	ALTURA	PEIT.	QTD.
J01	Janela de alumínio tipo maxim-ar com ventilação superior - 1 folha	80	205	5	2
J02	Janela de Correr 2fls. - Alumínio e Vidro	100	100	110	2
J03	Janela de Correr 2fls. - Alumínio e Vidro	160	120	90	6
J04	Janela Fixa com Vidro aramado	60	60	150	6

- NOTAS:**
- Qualquer modificação dependerá de consulta prévia do arquiteto - Res. CONFEA 205/71;
  - Direitos autorais reservados de acordo com o Art. 184 do Cód Civil - Lei nº 5.988;
  - Havendo divergência entre escala e cota, prevalecerá a cota;
  - Consultar os projetos complementares;
  - Verificar medidas na Obra;

QUADRO DE REVISÕES			
REV.	DESCRIÇÃO	DATA	AUTOR
00	EMISSÃO INICIAL - PROJETO LEGAL	05/10/2017	ADRIANE

**Flavia Barbosa Carneiro**  
PROPRIETÁRIO | CPF: 832.411.671-00

**FRANCIELLE KUEHL**  
RESPONSÁVEL TÉCNICA | CAU: AS923-4

PROPRIETÁRIO:	<b>Flavia Barbosa Carneiro</b>
RESIDENCIAL:	Residencial RRV1
OBRA:	Edificação Residencial Unifamiliar em Alvenaria
LOCAL:	R: "A" do Lot. Resid. Bela Vista, Lt. 35, B: Rib. das Pedras - Indaial/SC
DATA:	05/10/2017
ÁREA:	181,80m <sup>2</sup>
ETAPA:	Projeto Executivo
ESCALA:	Indicada
ARQUIVO:	ARQ ROB_005
DESENHO:	Adriane
REFERÊNCIA:	<b>Planta Baixa e Planta Humanizada (Térreo)</b>

**FRANCHA A-02(01)**

PROJETOS: Comercial, Residencial, Planejamento, Esportivos, Corporativos, Indústrias  
 Indaial SC - Avenida Gentílio Vargas, n. 101 - Sala 05 - Centro - CEP 89130000  
 Telefone: (0\*\*47) 3394.1574/19187.6783 e-mail: contato@franarquitectura.com.br

ARQUITETONICO