


NOS TERMOS DA LEI, É PROIBIDA QUALQUER REPRODUÇÃO, UTILIZAÇÃO, ALTERAÇÃO OU FORNECIMENTO DE INFORMAÇÕES A TERCEIROS SEM AUTORIZAÇÃO DO PROPRIETÁRIO OU RESPONSÁVEL TÉCNICO.

ESTE PROJETO ARQUITETÔNICO ESTÁ EM PLENA CONFORMIDADE COM A NORMA ABNT NBR 6492:1992 - REPRESENTAÇÃO DE PROJETOS DE ARQUITETURA.

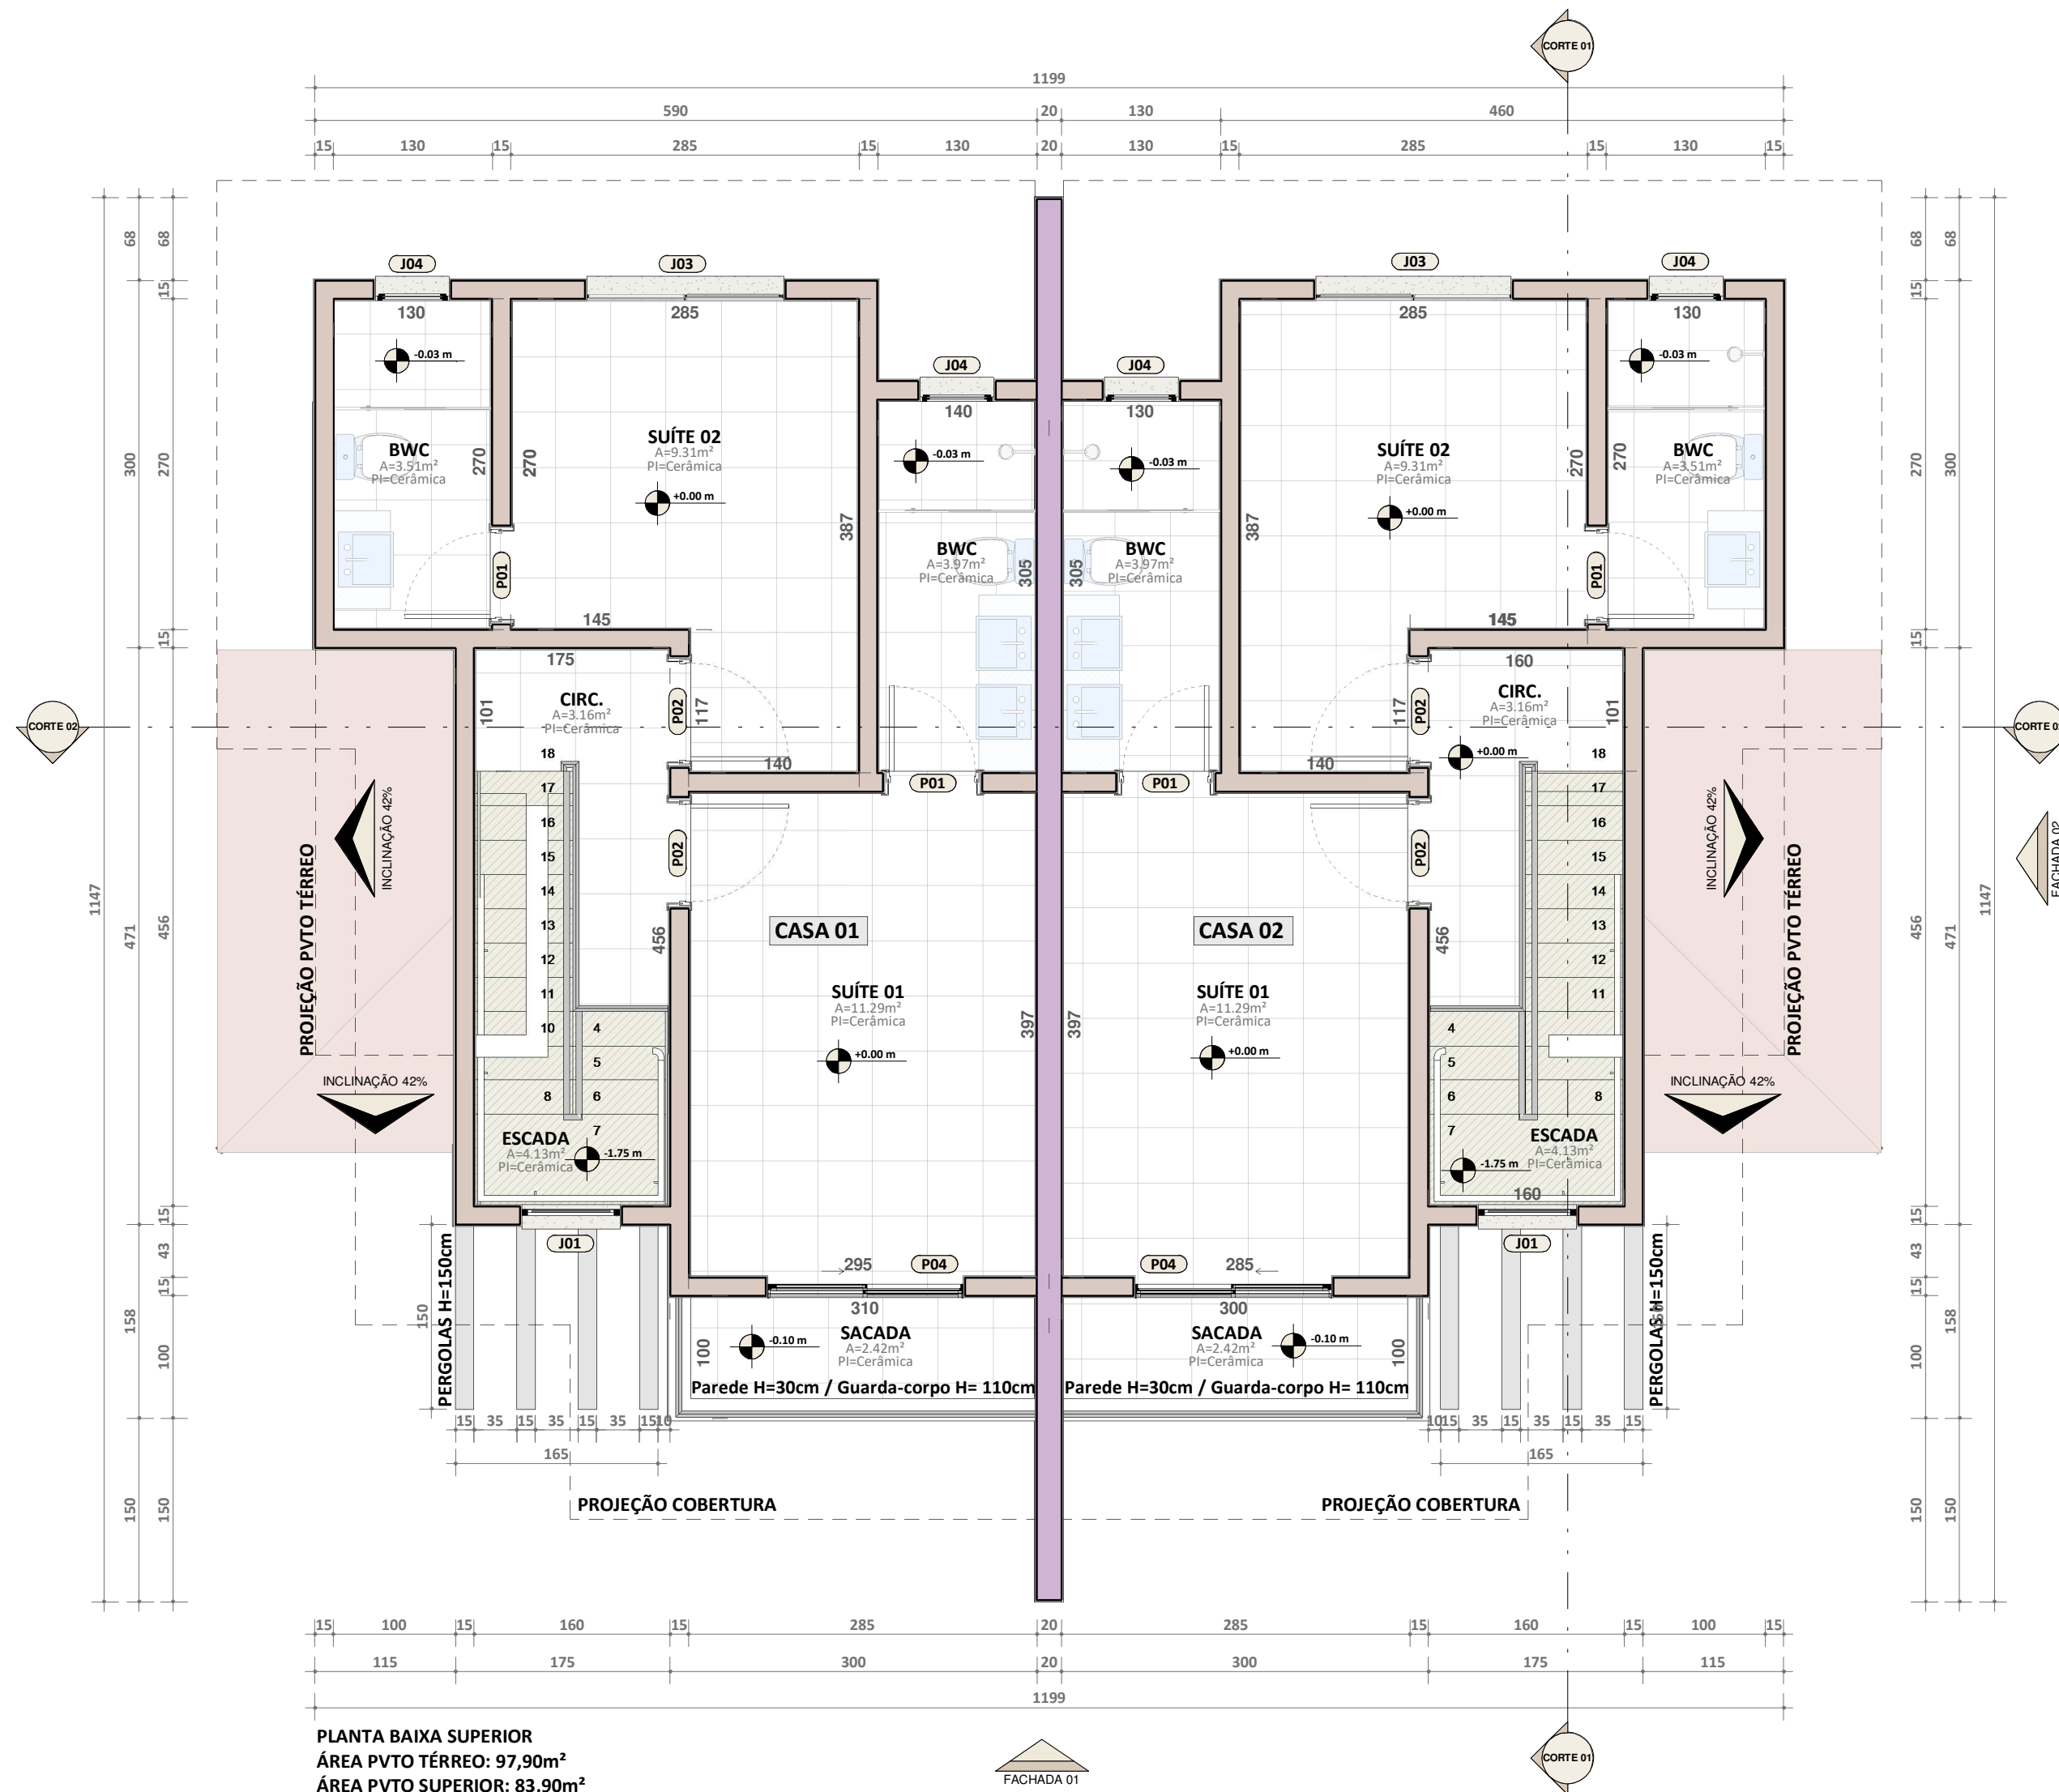

| QUADRO DE PORTAS | | | | |
|------------------|---|---------|--------|------|
| CÓD | DESCRIÇÃO | LARGURA | ALTURA | QTD. |
| P01 | Porta de Abrir - Madeira Natural | 70 | 210 | 6 |
| P02 | Porta de Abrir - Madeira Natural | 80 | 210 | 10 |
| P03 | Porta de Abrir de Alumínio em Veneziana | 60 | 100 | 2 |
| P04 | Porta de Correr 2 fls. - Alumínio e Vidro | 160 | 210 | 2 |

| QUADRO DE JANELAS | | | | | |
|-------------------|--|---------|--------|-------|------|
| CÓD | DESCRIÇÃO | LARGURA | ALTURA | PEIT. | QTD. |
| J01 | Janela de alumínio tipo maxim-ar com ventilação superior - 1 folha | 80 | 205 | 5 | 2 |
| J02 | Janela de Correr 2fls. - Alumínio e Vidro | 100 | 100 | 110 | 2 |
| J03 | Janela de Correr 2fls. - Alumínio e Vidro | 160 | 120 | 90 | 6 |
| J04 | Janela Fixa com Vidro aramado | 60 | 60 | 150 | 6 |

- NOTAS:**
- Qualquer modificação dependerá de consulta prévia do arquiteto - Res. CONFEA 205/71;
 - Direitos autorais reservados de acordo com o Art. 184 do Cód Civil - Lei nº 5.988;
 - Havendo divergência entre escala e cota, prevalecerá a cota;
 - Consultar os projetos complementares;
 - Verificar medidas na Obra;

| QUADRO DE REVISÕES | | | |
|--------------------|---------------------------------|------------|---------|
| REV. | DESCRIÇÃO | DATA | AUTOR |
| 00 | EMISSÃO INICIAL - PROJETO LEGAL | 05/10/2017 | ADRIANE |

Flavia Barbosa Carneiro
PROPRIETÁRIO | CPF: 832.411.673-00

FRANCIELLE KUEHL
RESPONSÁVEL TÉCNICA | CAU: A5923-4

FRAN
ARQUITETURA E INTERIORES

PROPRIETÁRIO: Flavia Barbosa Carneiro
RESIDENCIAL: Residencial RRVI
OBRA: Edificação Residencial Unifamiliar em Alvenaria
LOCAL: R: "A" do Lot. Resid. Bela Vista, Lt. 35, B: Rib. das Pedras - Indaial/SC
DATA: 05/10/2017 **ÁREA: 181,80m²**
ETAPA: Projeto Executivo **ESCALA: Indicada**
ARQUIVO: ARQ_ROB_005 **DESENHO: Adriane**
REFERÊNCIA: Planta Baixa e Planta Humanizada (Superior)

PROJETOS: Comercial, Residencial, Paisagismo, Especialidade, Corporativo, Interiores
 Indaial/SC - Avenida Getúlio Vargas, n. 101 - Sala 05 - Centro - CEP 891.30000
 Telefone: (0**47) 3394.1574/19187.6783 e-mail: contato@franarquitectura.com.br

FRANCHA A-02(02)